


FICHA TÉCNICA PANEL DE CERRAMIENTO ALIGERADO

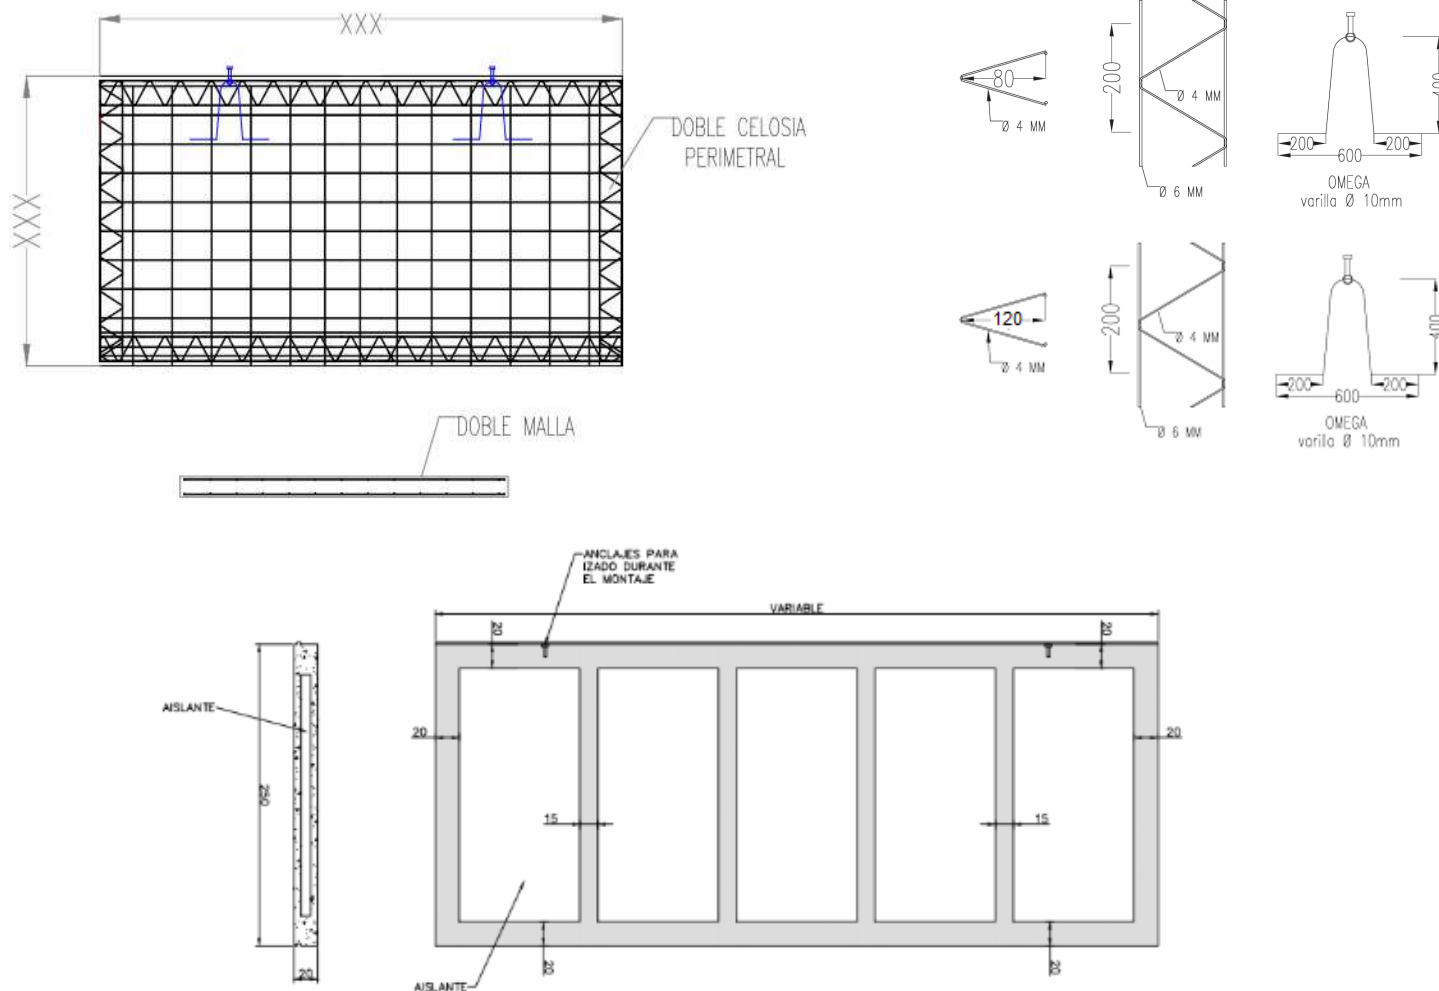

CARACTERÍSTICAS TÉCNICAS

Espesor	20 Cm
Peso	412 Kg/m²
Aislamiento acústico	53,9 dBA
Transmitancia térmica	1,03 W/m²K
Hormigón	HA-30
Acero	B500S
Resistencia a compresión del hormigón	F_{ck} > 30 N/mm²
Resistencia última a tracción del acero	F_{ik} > 550 N/mm²
Límite elástico	F_{yk} > 500 N/mm²

La composición de la sección de dicho panel es: 6 cm de hormigón armado con terminación lisa contra molde metálico, 8 cm de aligeramiento con poliestireno y 6 cm de hormigón armado con terminación alisada